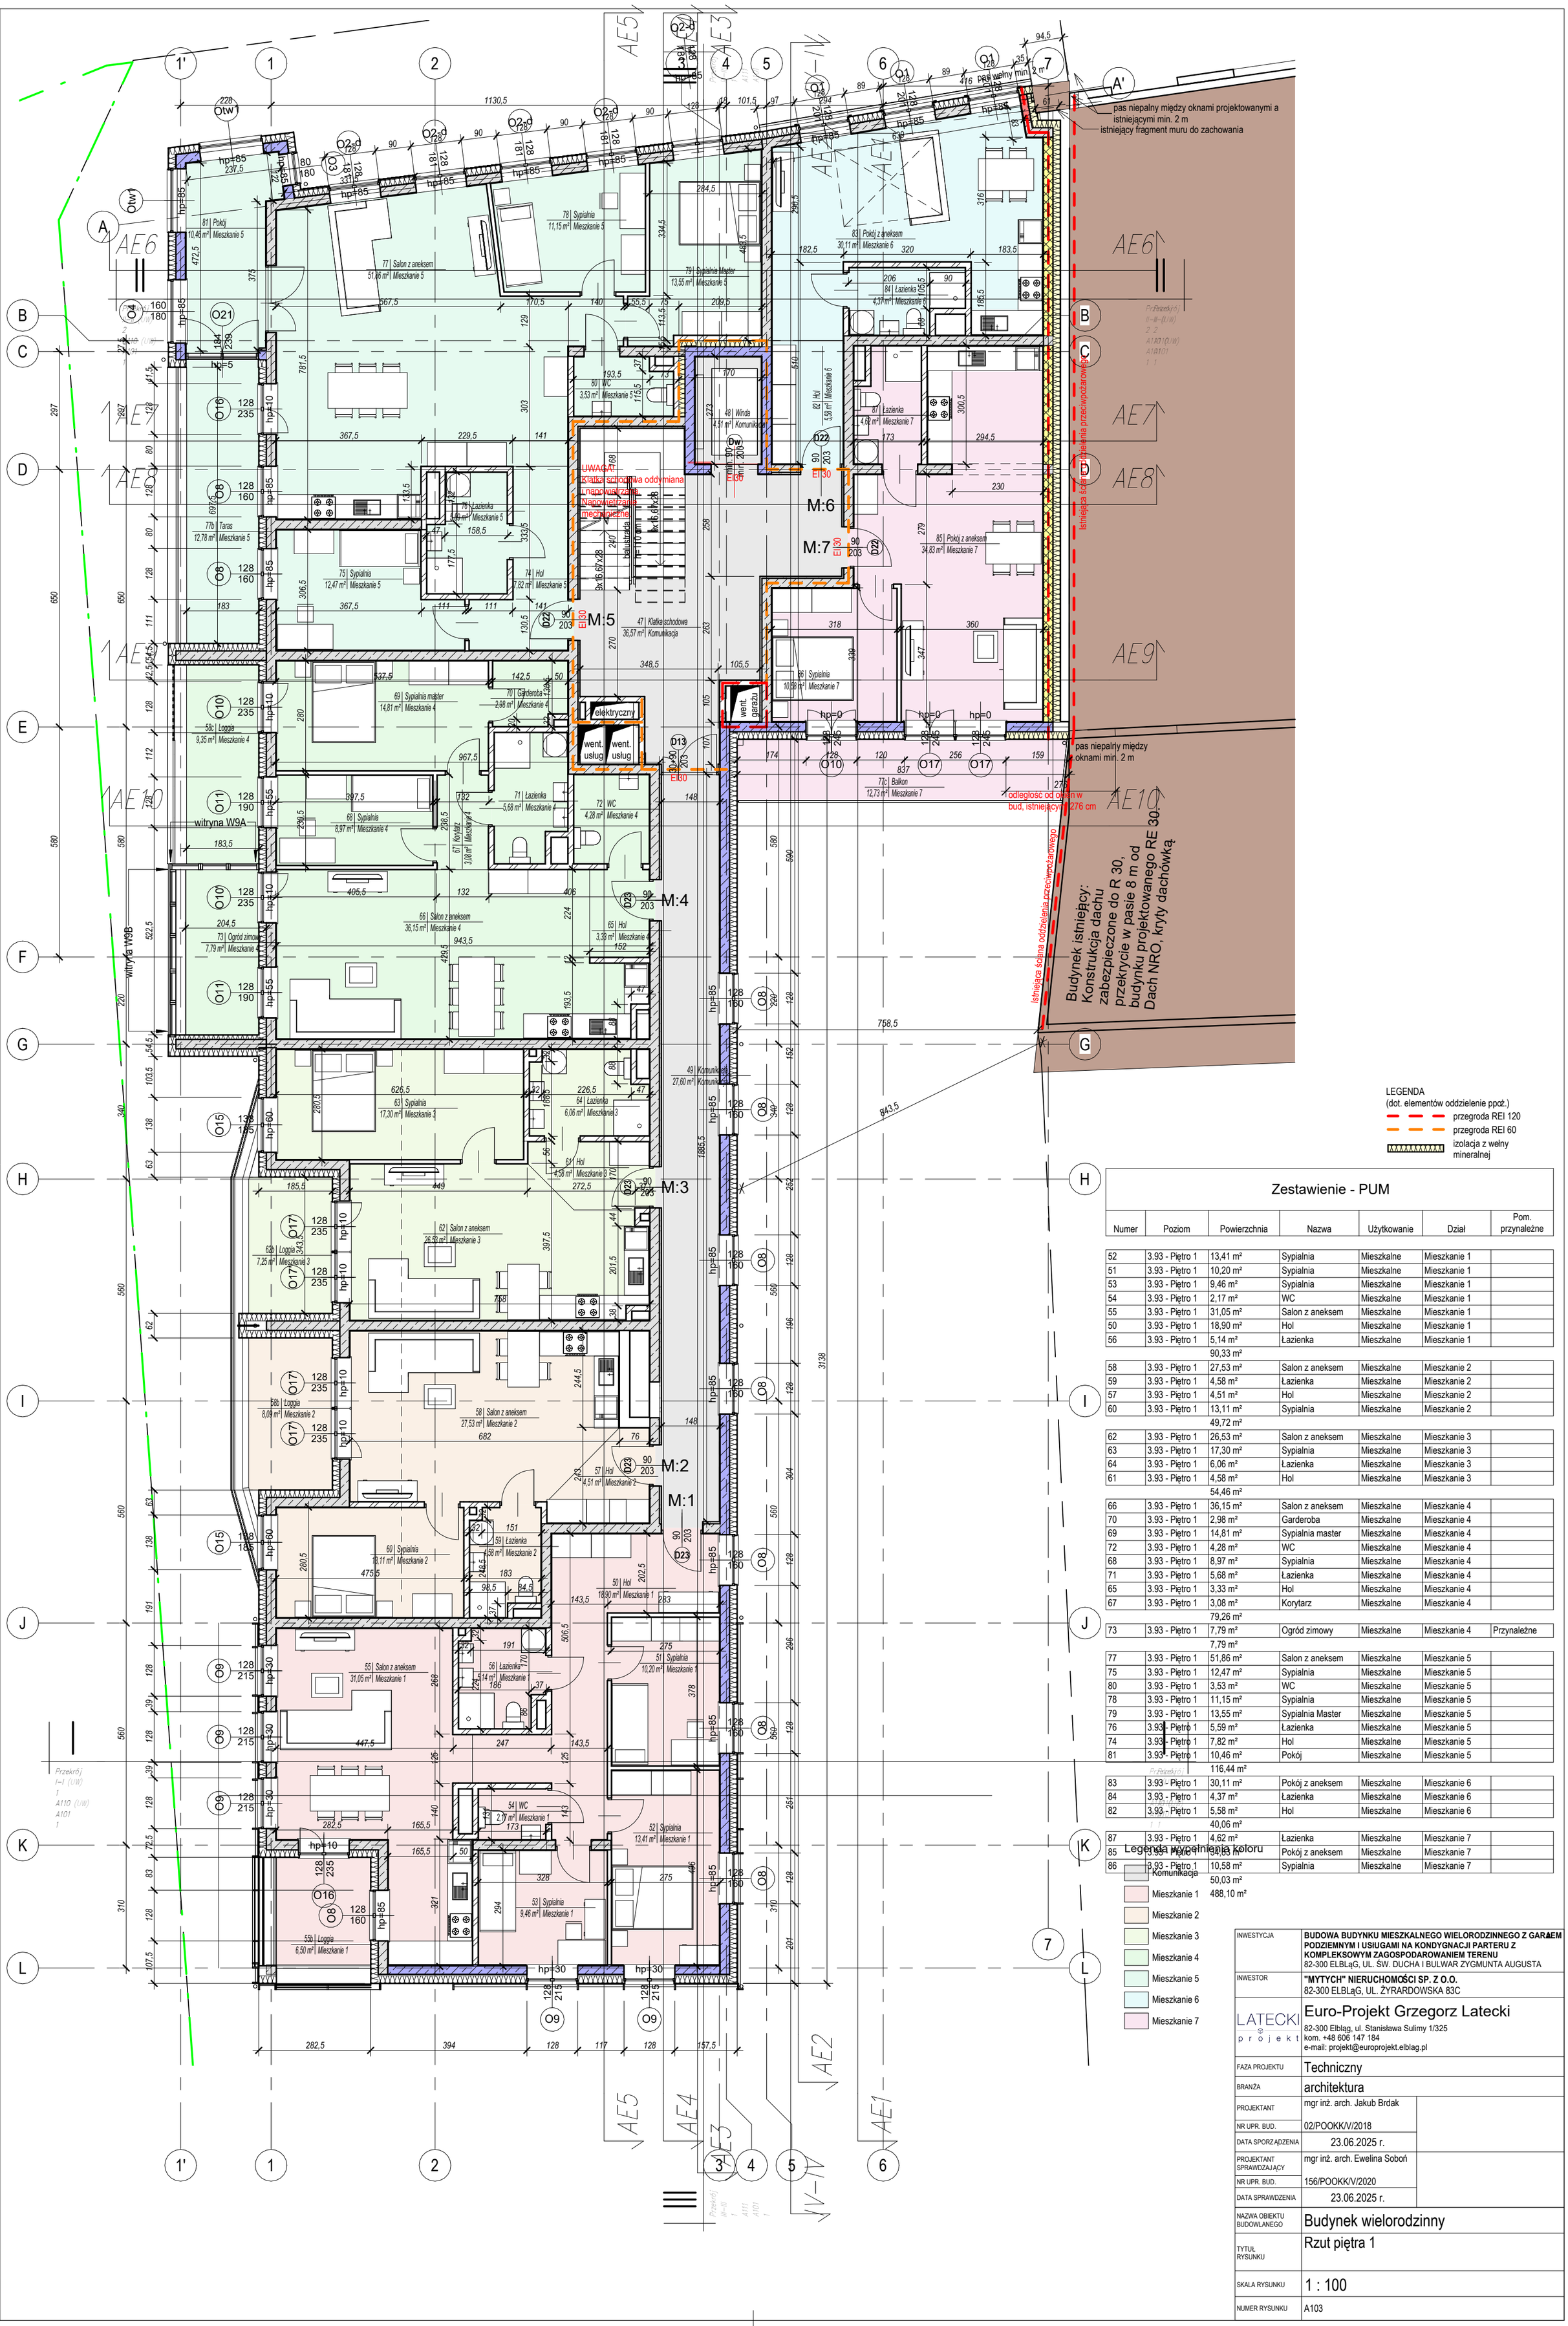

LEGENDA
(dot. elementów oddzielenie ppoż.)
- przegroda REI 120
- przegroda REI 60
- izolacja z wełny mineralnej

Zestawienie - PUM

Numer	Poziom	Powierzchnia	Nazwa	Użytkowanie	Dział	Pom. przynależne
52	3.93 - Piętro 1	13,41 m²	Sypialnia	Mieszkalne	Mieszkanie 1	
51	3.93 - Piętro 1	10,20 m²	Sypialnia	Mieszkalne	Mieszkanie 1	
53	3.93 - Piętro 1	9,46 m²	Sypialnia	Mieszkalne	Mieszkanie 1	
54	3.93 - Piętro 1	2,17 m²	WC	Mieszkalne	Mieszkanie 1	
55	3.93 - Piętro 1	31,05 m²	Salon z aneksem	Mieszkalne	Mieszkanie 1	
50	3.93 - Piętro 1	18,90 m²	Hol	Mieszkalne	Mieszkanie 1	
56	3.93 - Piętro 1	5,14 m²	Łazienka	Mieszkalne	Mieszkanie 1	
		90,33 m²				
58	3.93 - Piętro 1	27,53 m²	Salon z aneksem	Mieszkalne	Mieszkanie 2	
59	3.93 - Piętro 1	4,58 m²	Łazienka	Mieszkalne	Mieszkanie 2	
57	3.93 - Piętro 1	4,51 m²	Hol	Mieszkalne	Mieszkanie 2	
60	3.93 - Piętro 1	13,11 m²	Sypialnia	Mieszkalne	Mieszkanie 2	
		49,72 m²				
62	3.93 - Piętro 1	26,53 m²	Salon z aneksem	Mieszkalne	Mieszkanie 3	
63	3.93 - Piętro 1	17,30 m²	Sypialnia	Mieszkalne	Mieszkanie 3	
64	3.93 - Piętro 1	6,06 m²	Łazienka	Mieszkalne	Mieszkanie 3	
61	3.93 - Piętro 1	4,58 m²	Hol	Mieszkalne	Mieszkanie 3	
		54,46 m²				
66	3.93 - Piętro 1	36,15 m²	Salon z aneksem	Mieszkalne	Mieszkanie 4	
70	3.93 - Piętro 1	2,98 m²	Garderoba	Mieszkalne	Mieszkanie 4	
69	3.93 - Piętro 1	14,81 m²	Sypialnia master	Mieszkalne	Mieszkanie 4	
72	3.93 - Piętro 1	4,28 m²	WC	Mieszkalne	Mieszkanie 4	
68	3.93 - Piętro 1	8,97 m²	Sypialnia	Mieszkalne	Mieszkanie 4	
71	3.93 - Piętro 1	5,68 m²	Łazienka	Mieszkalne	Mieszkanie 4	
65	3.93 - Piętro 1	3,33 m²	Hol	Mieszkalne	Mieszkanie 4	
67	3.93 - Piętro 1	3,08 m²	Korytarz	Mieszkalne	Mieszkanie 4	
		79,26 m²				
73	3.93 - Piętro 1	7,79 m²	Ogród zimowy	Mieszkalne	Mieszkanie 4	Przynależne
		7,79 m²				
77	3.93 - Piętro 1	51,86 m²	Salon z aneksem	Mieszkalne	Mieszkanie 5	
75	3.93 - Piętro 1	12,47 m²	Sypialnia	Mieszkalne	Mieszkanie 5	
80	3.93 - Piętro 1	3,53 m²	WC	Mieszkalne	Mieszkanie 5	
78	3.93 - Piętro 1	11,15 m²	Sypialnia	Mieszkalne	Mieszkanie 5	
79	3.93 - Piętro 1	13,55 m²	Sypialnia Master	Mieszkalne	Mieszkanie 5	
76	3.93 - Piętro 1	5,59 m²	Łazienka	Mieszkalne	Mieszkanie 5	
74	3.93 - Piętro 1	7,82 m²	Hol	Mieszkalne	Mieszkanie 5	
81	3.93 - Piętro 1	10,46 m²	Pokój	Mieszkalne	Mieszkanie 5	
		116,44 m²				
83	3.93 - Piętro 1	30,11 m²	Pokój z aneksem	Mieszkalne	Mieszkanie 6	
84	3.93 - Piętro 1	4,37 m²	Łazienka	Mieszkalne	Mieszkanie 6	
82	3.93 - Piętro 1	5,58 m²	Hol	Mieszkalne	Mieszkanie 6	
		40,06 m²				
87	3.93 - Piętro 1	4,62 m²	Łazienka	Mieszkalne	Mieszkanie 7	
85	3.93 - Piętro 1	34,83 m²	Pokój z aneksem	Mieszkalne	Mieszkanie 7	
86	3.93 - Piętro 1	10,58 m²	Sypialnia	Mieszkalne	Mieszkanie 7	
		50,03 m²				
		488,10 m²				

Legenda wypełnienia koloru
- Komunikacja
- Mieszkanie 1
- Mieszkanie 2
- Mieszkanie 3
- Mieszkanie 4
- Mieszkanie 5
- Mieszkanie 6
- Mieszkanie 7

INWESTYCJA	**BUDOWA BUDYNKU MIESZKALNEGO WIELORODZINNEGO Z GARAŻEM PODZIEMNYM I USŁUGAMI NA KONDYGNACJI PARTERU Z KOMPLEKSOWYM ZAGOSPODAROWANIEM TERENU** 82-300 ELBLĄG, UL. ŚW. DUCHA I BULWAR ZYGMUNTA AUGUSTA
INWESTOR	**"MYTYCH" NIERUCHOMOŚCI SP. Z O.O.** 82-300 ELBLĄG, UL. ŻYRARDOWSKA 83C
	Euro-Projekt Grzegorz Latecki 82-300 Elbląg, ul. Stanisława Sulimy 1/325 kom. +48 606 147 184 e-mail: projekt@europrojekt.elblag.pl
FAZA PROJEKTU	Techniczny
BRANŻA	architektura
PROJEKTANT	mgr inż. arch. Jakub Brdak
NR UPR. BUD.	02/POOKK/V/2018
DATA SPORZĄDZENIA	23.06.2025 r.
PROJEKTANT SPRAWDZAJĄCY	mgr inż. arch. Ewelina Soboń
NR UPR. BUD.	156/POOKK/V/2020
DATA SPRAWDZENIA	23.06.2025 r.
NAZWA OBIEKTU BUDOWLANEGO	Budynek wielorodzinny
TYTUŁ RYSUNKU	Rzut piętra 1
SKALA RYSUNKU	1 : 100
NUMER RYSUNKU	A103